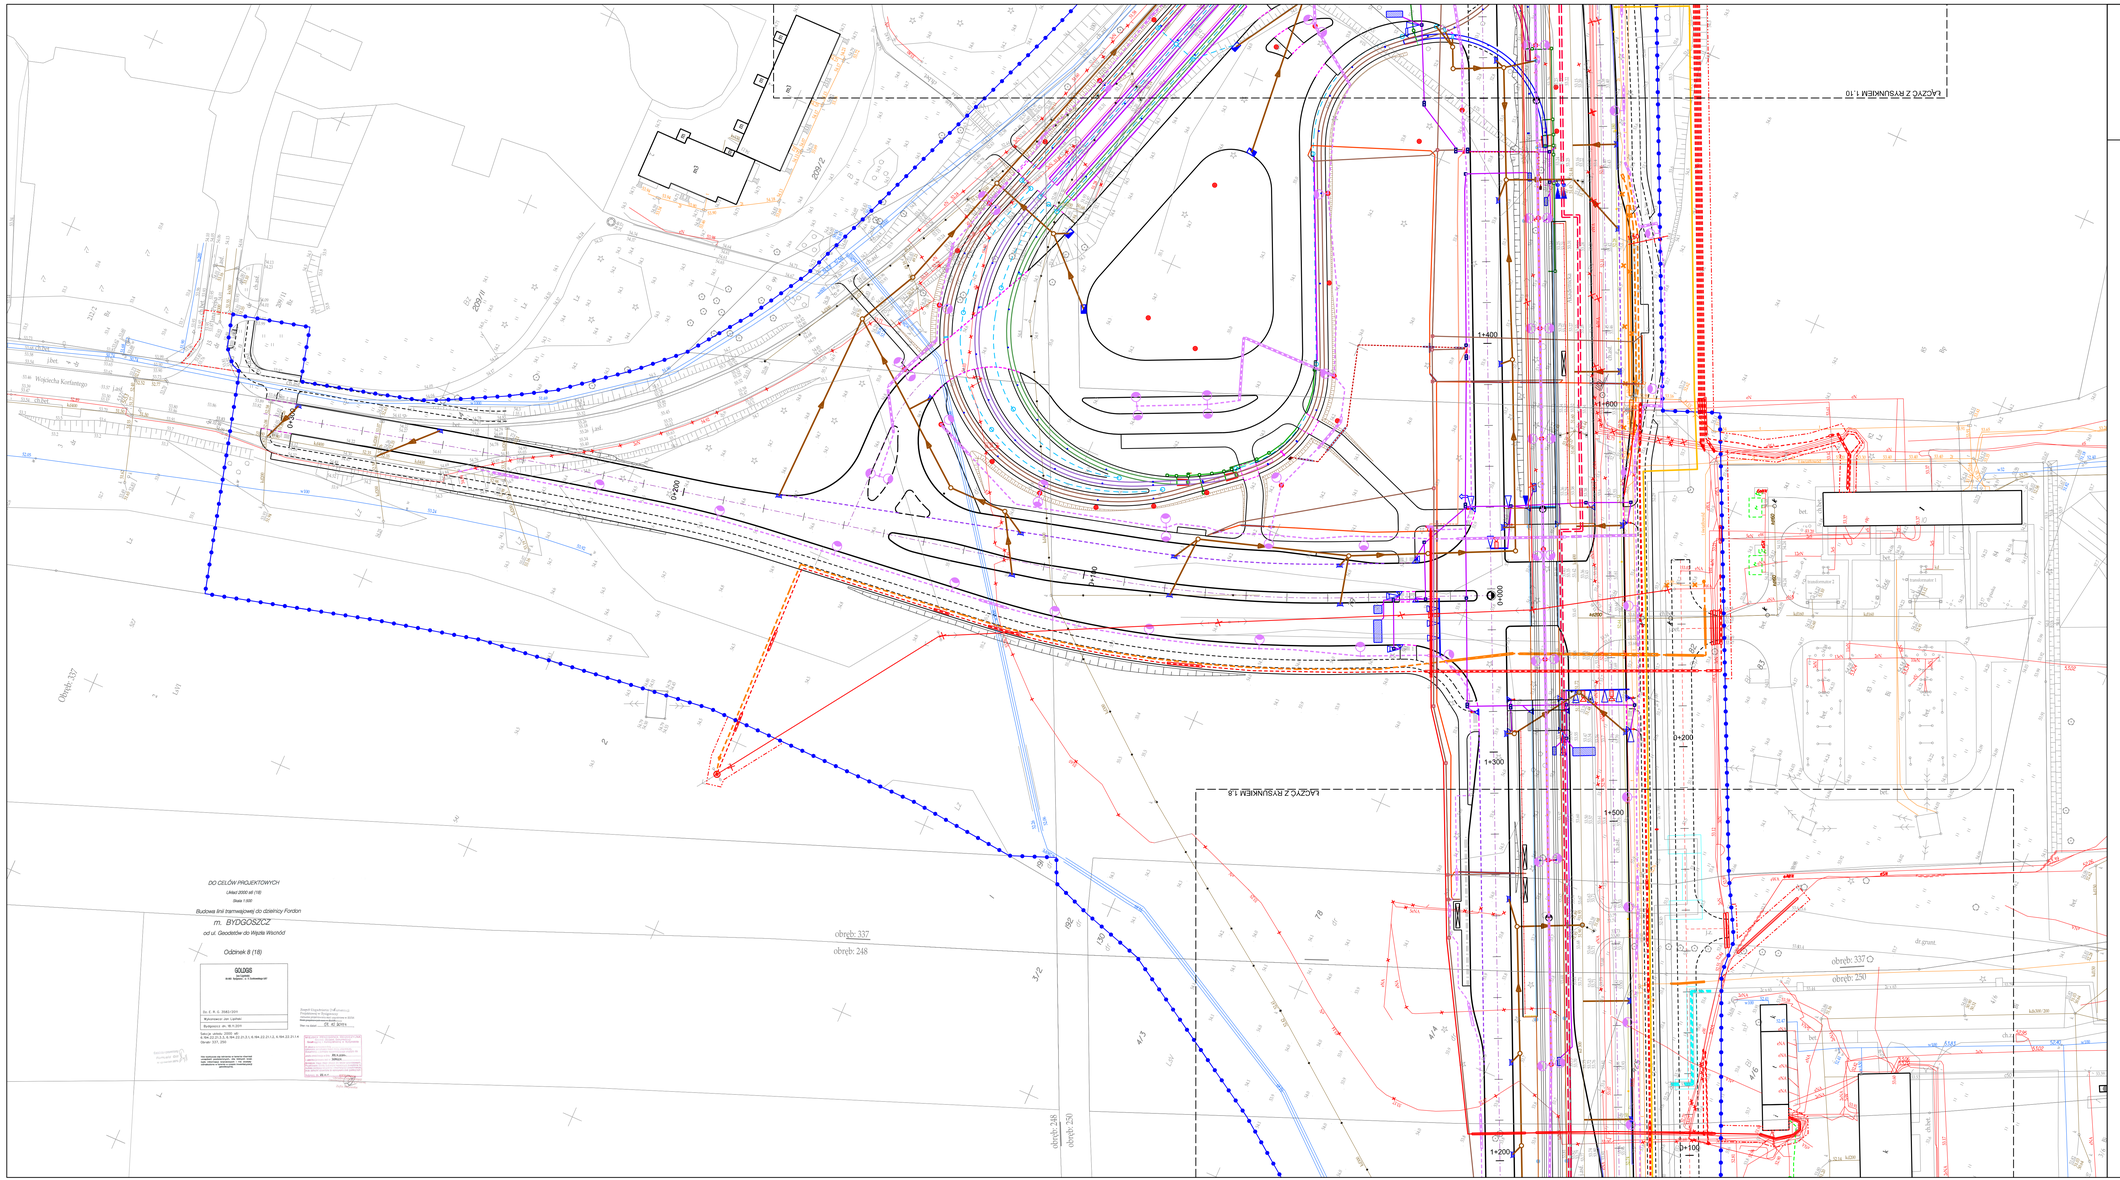

SCHEMAT RYSUNKÓW

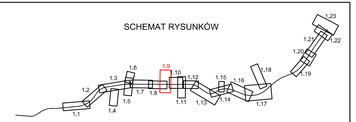

INWESTOR: Tramwaj Fordon Spółka z o.o., ul. Toruńska 174 a, 85-844 Bydgoszcz	WYKONAWCA: Voessing Polska Sp. z o.o., ul. Grobla 17/5, 61-859 Poznań		
OBIEKT BUDOWLANY: **Budowa linii tramwajowej do dzielnicy Fordon z przebudową układu drogowego w ciągu ulic Fordońska, Lewińskiego, Akademicka i Andersa z węzłem integracyjnym w obszarze stacji kolejowej "Bydgoszcz Wschód" w Bydgoszczy**			
LOKALIZACJA: Województwo kujawsko- pomorskie; gmina Bydgoszcz			
RODZAJ PROJEKTU: PROJEKT BUDOWLANY			
CZĘŚĆ PROJEKTU: PROJEKT ZAGOSPODAROWANIA TERENU			
NAZWA RYSUNKU: PLANSZA ZBIORCZA UZBROJENIA			
Projektant	**mgr inż. Andrzej Sawoszczuk**	KUP/5/POOK/03	
Sprawdzający	**mgr inż. Henryk Borowski**	3695/Pw	
Zespół projektowy	**mgr inż. Krystian Fryszkowski**	KUP/01/ePOOD/08	
	mgr inż. Mariusz Hermanowski	KUP/01/ePOOD/08	
	mgr inż. Michał Pilera	KUP/01/ePOOD/08	
	mgr inż. Dariusz Tuliński	AM/1-4b/7131-2/E/2001	
DATA: 29.02.2012	SKALA: 1:500	NR RYS: **1.9**	EGZ.: