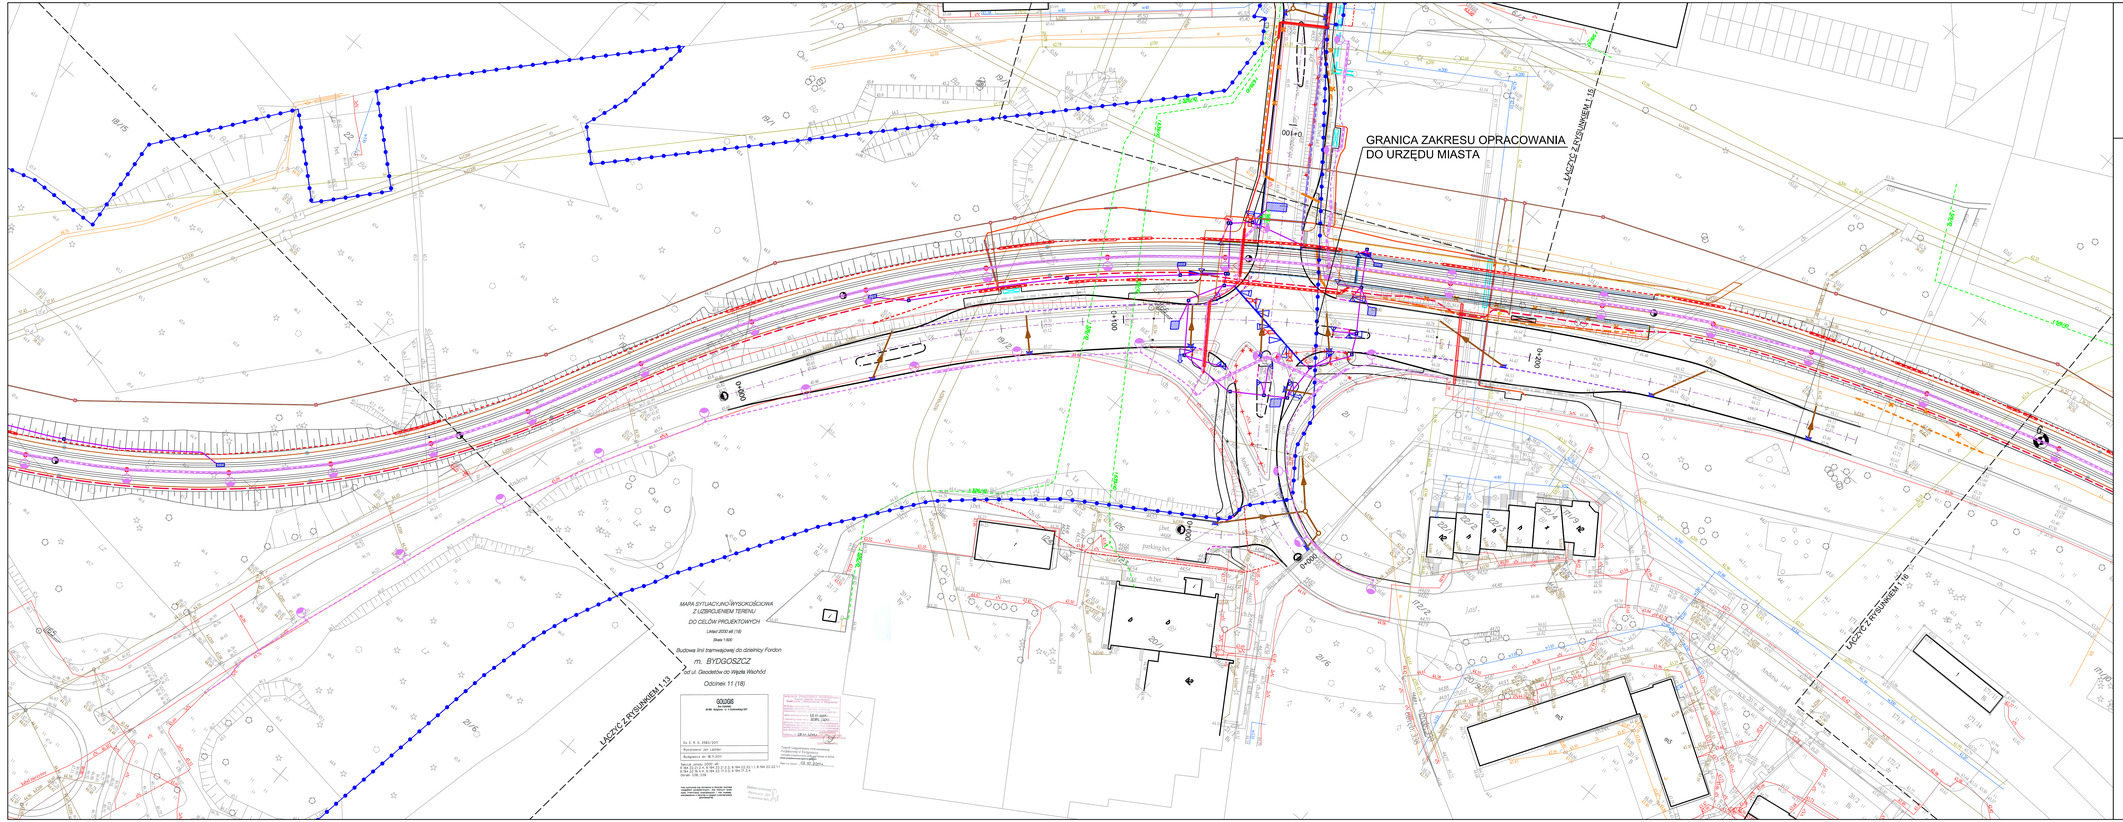

SCHEMAT RYSUNKÓW

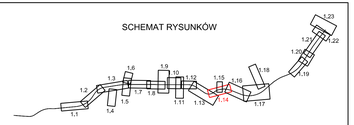

INWESTOR: Tramwaj Fordon Spółka z o.o., ul. Toruńska 174 a, 85-844 Bydgoszcz		WYKONAWCA: Voessing Polska Sp. z o.o., ul. Grobla 17/5, 61-859 Poznań	
OBIEKT BUDOWLANY: **Budowa linii tramwajowej do dzielnicy Fordon z przebudową układu drogowego w ciągu ulic Fordońska, Lewińskiego, Akademicka i Andersa z węzłem integracyjnym w obszarze stacji kolejowej "Bydgoszcz Wschód" w Bydgoszczy**			
LOKALIZACJA: Województwo kujawsko- pomorskie; gmina Bydgoszcz			
RODZAJ PROJEKTU: PROJEKT BUDOWLANY			
CZĘŚĆ PROJEKTU: PROJEKT ZAGOSPODAROWANIA TERENU			
NAZWA RYSUNKU: PLANSZA ZBIORCZA UZBROJENIA			
Projektant	mgr inż. Andrzej Sawoszczuk	KUP/0/POOK/03	
Sprawdzający	mgr inż. Henryk Borowski	9/059/Pw	
Zespół projektowy	mgr inż. Krystian Fryszkowski	KUP/0134/POOD/08	
	mgr inż. Mariusz Hermanowski	KUP/0136/POOD/08	
	mgr inż. Michał Pitera	KUP/0137/POOD/08	
	mgr inż. Dariusz Tullński	AB/TA/7131/28/2001	
DATA: 29.02.2012	SKALA: 1:500	NR RYS: **1.14**	EGZ.: