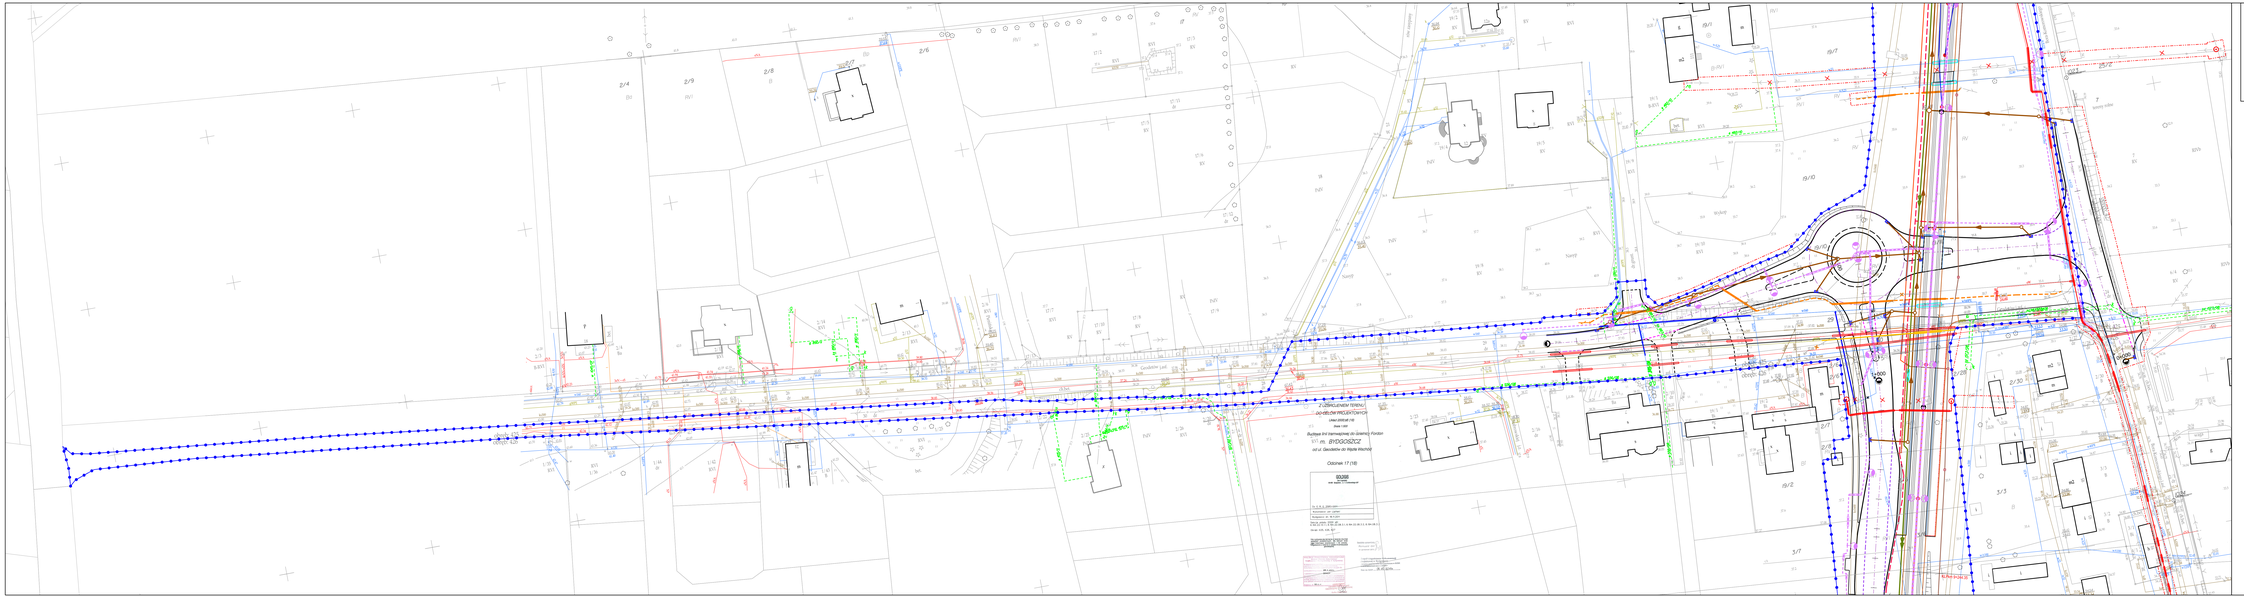

SCHEMAT RYSUNKÓW

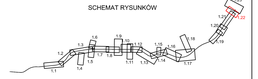

INWESTOR:	Tramwaj Fordon Spółka z o.o. ul. Osadnicza 170 a 85-844 Bydgoszcz	WYKONAWCA:	Vissesing Polska Sp. z o.o. ul. Gorzów 170 61-404 Poznań

OBIEKT BUDOWLANY:

Budowa linii tramwajowej do dzielnicy Fordon z przebudową układu drogowego w ciągu ulic Fordońska, Lewińskiego, Akademicka i Andersa z węzłem integracyjnym w obszarze stacji kolejowej "Bydgoszcz Wschód" w Bydgoszczy

LOKALIZACJA:	Województwo kujawsko- pomorskie; gmina Bydgoszcz
RODZAJ PROJEKTU:	PROJEKT BUDOWLANY
CZĘŚĆ PROJEKTU:	PROJEKT ZAGOSPODAROWANIA TERENU
NAZWA RYSUNKU:	PLANSZA ZBIORCZA UZBROJENIA

Projektant	mgr inż. Andrzej Śewszuszuk	KUPP/0/POOO/	
Sprawdzający	mgr inż. Henryk Borowski	MAPA/Pg	
Zespół projektowy	mgr inż. Krystian Fryszkowski	KUPP/0/UAPP/2009/06	
	mgr inż. Mariusz Hermanowski	KUPP/0/UAPP/2009/06	
	mgr inż. Michał Pilarz	KUPP/0/UPP/2009/06	
	mgr inż. Dariusz Tullinski	MAP-8/7701/UM/2007	

DATA:	SKALA:	NR RYS:	EGZ.:
29.02.2012	1:500	**1.22**	