SCHEMAT RYSUNKÓW

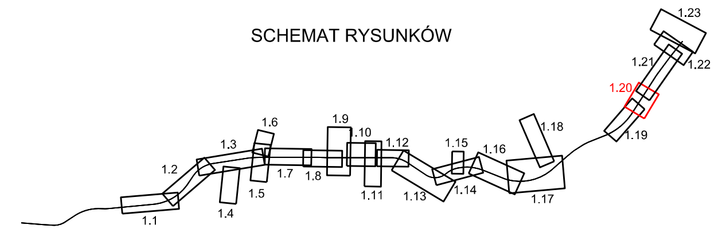

MAPA SYTUACYJNO-WYSOKOŚCIOWA
Z UZBROJENIEM TERENU
DO CELÓW PROJEKTOWYCH
Układ 2000 s6 (18)
Skala 1:500

Budowa linii tramwajowej do dzielnicy Fordon
m. BYDGOSZCZ
od ul. Geodetów do Węzła Wschód

Odcinek 16 (18)

GOLDGIS
Jan Lipiński
80-803 Bydgoszcz, ul. S. Sułkowskiego 5/87

Dz. E. R. G. 3582/2011
Wykonawca: Jan Lipiński
Bydgoszcz dn. 18.11.2011

Sekcja układu 2000 s6:
6.194.22.13.3.1, 6.194.22.13.1.4., 6.194.22.13.1.3
6.194.22.13.1.1, 6.194.22.13.1.2, 6.194.22.08.3.3

Obręb: 426, 435, 434, 435

Nie wyrażona się zgodę na zamianę otwartego zbioru informacji branżowych na zbiór, który będzie informacji branżowych i nie zostanie odnotowane w tabeli inwentaryzacji geodezyjnej.

Zespół Uzgadniania Dokumentacji Projektowej w Bydgoszczy
Zdawka projektowa wam uzgodniona w EUDE
Data przyjęcia/wpisu uzgodnienia EUDE
Nr na zdawce: OK. 40. 2044

Geodeta uprawniony
Romuald Zok
nr uprawnień 2876

MIEJSKIE PRZEDSIĘBIORSTWO WODOCIĄGÓW I KANALIZACJI Spółka Akcyjna, Bydgoszcz, ul. Fordońska 246
Geodezja i kartografia w Bydgoszczy
W dniu 29.11.2011 r. dokonano odbioru geodezyjnego sieci wodociągowej i kanalizacyjnej
Zgodność z projektem
Zgodność z mapą zasadniczą
Uwagi: ZE m. 20 m.
ZŚ m.
Podpis: ZE m.

INWESTOR:
Tramwaj Fordon Spółka z o.o.
ul. Toruńska 174 a
85-844 Bydgoszcz

WYKONAWCA :
Voessing Polska Sp. z o.o.
ul. Grobla 17/5
61-859 Poznań

OBIEKT BUDOWLANY:

Budowa linii tramwajowej do dzielnicy Fordon z przebudową układu drogowego w ciągu ulic Fordońska, Lewińskiego, Akademicka i Andersa z węzłem integracyjnym w obszarze stacji kolejowej "Bydgoszcz Wschód" w Bydgoszczy

LOKALIZACJA:
Województwo kujawsko- pomorskie; gmina Bydgoszcz

RODZAJ PROJEKTU:
PROJEKT BUDOWLANY

CZĘŚĆ PROJEKTU:
PROJEKT ZAGOSPODAROWANIA TERENU

NAZWA RYSUNKU:
PLANSZA ZBIORCZA UZBROJENIA

Projektant	**mgr inż. Andrzej Sawoszczuk**	KUP/5/POOK/03	
Sprawdzający	**mgr inż. Henryk Borowski**	56/85/Pw	
Zespół projektowy	**mgr inż. Krystian Fryszkowski**	KUP/0124/POOD/08	
	mgr inż. Mariusz Hermanowski	KUP/0126/POOD/06	
	mgr inż. Michał Pitera	KUP/0127/POOD/08	
	mgr inż. Dariusz Tuliński	ABIT-B-7131+38/2001	

DATA:	SKALA:	NR RYS:	EGZ.:
29.02.2012	1:500	**1.20**	