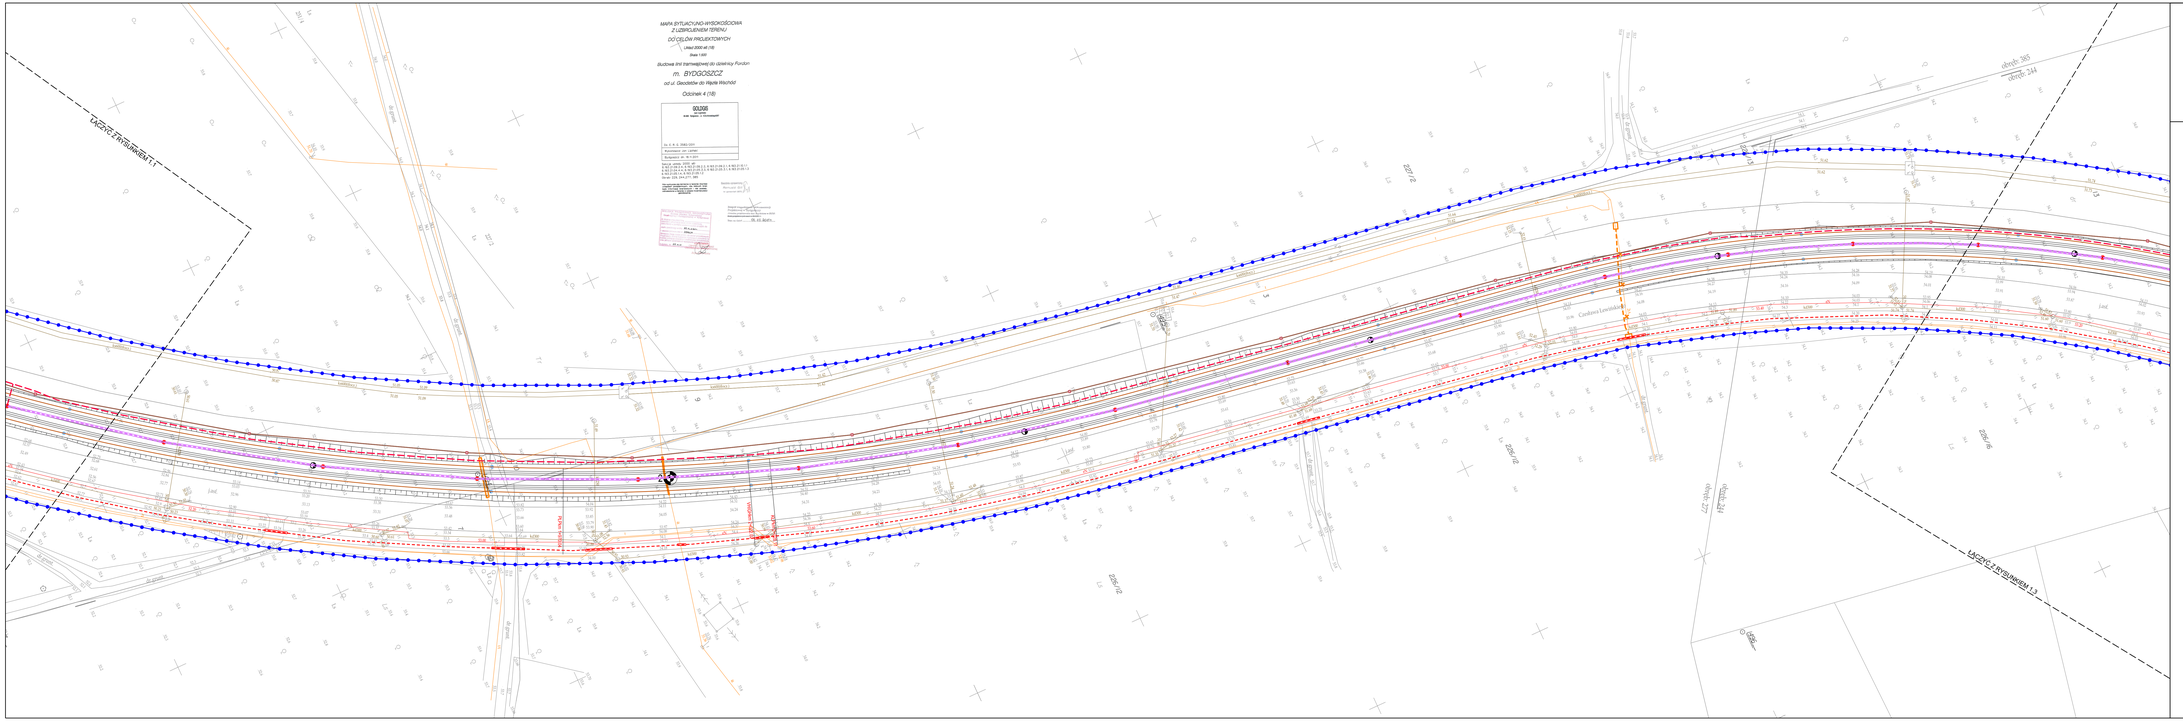
MAPA BYTUCYJNO-WYSOKOŚCIOWA
Z UZBROJENIEM TERENU
DO CELÓW PROJEKTOWYCH
Układ 2000 str.7/6
Skala 1:500
Budowa linii tramwajowej do dzielnicy Fordon
m. BYDGOSZCZ
od ul. Gdeckiego do Węzła Wschód
Odcinek 4 (1B)
GEOPOZ
Geodezja
Kartografia
Fotogrametria
ul. Toruńska 174 a
85-844 Bydgoszcz
tel. 52 345 61 61
fax. 52 345 61 60
e-mail: biuro@geopoz.pl
Nr ew. dz. 2/8, 2/9, 2/10
Arkusz/arkusze: 24/1, 24/2
Budynki: str. 16, 17, 22/1
Wykaz zmian: 1/2012 - 1, 2, 3, 