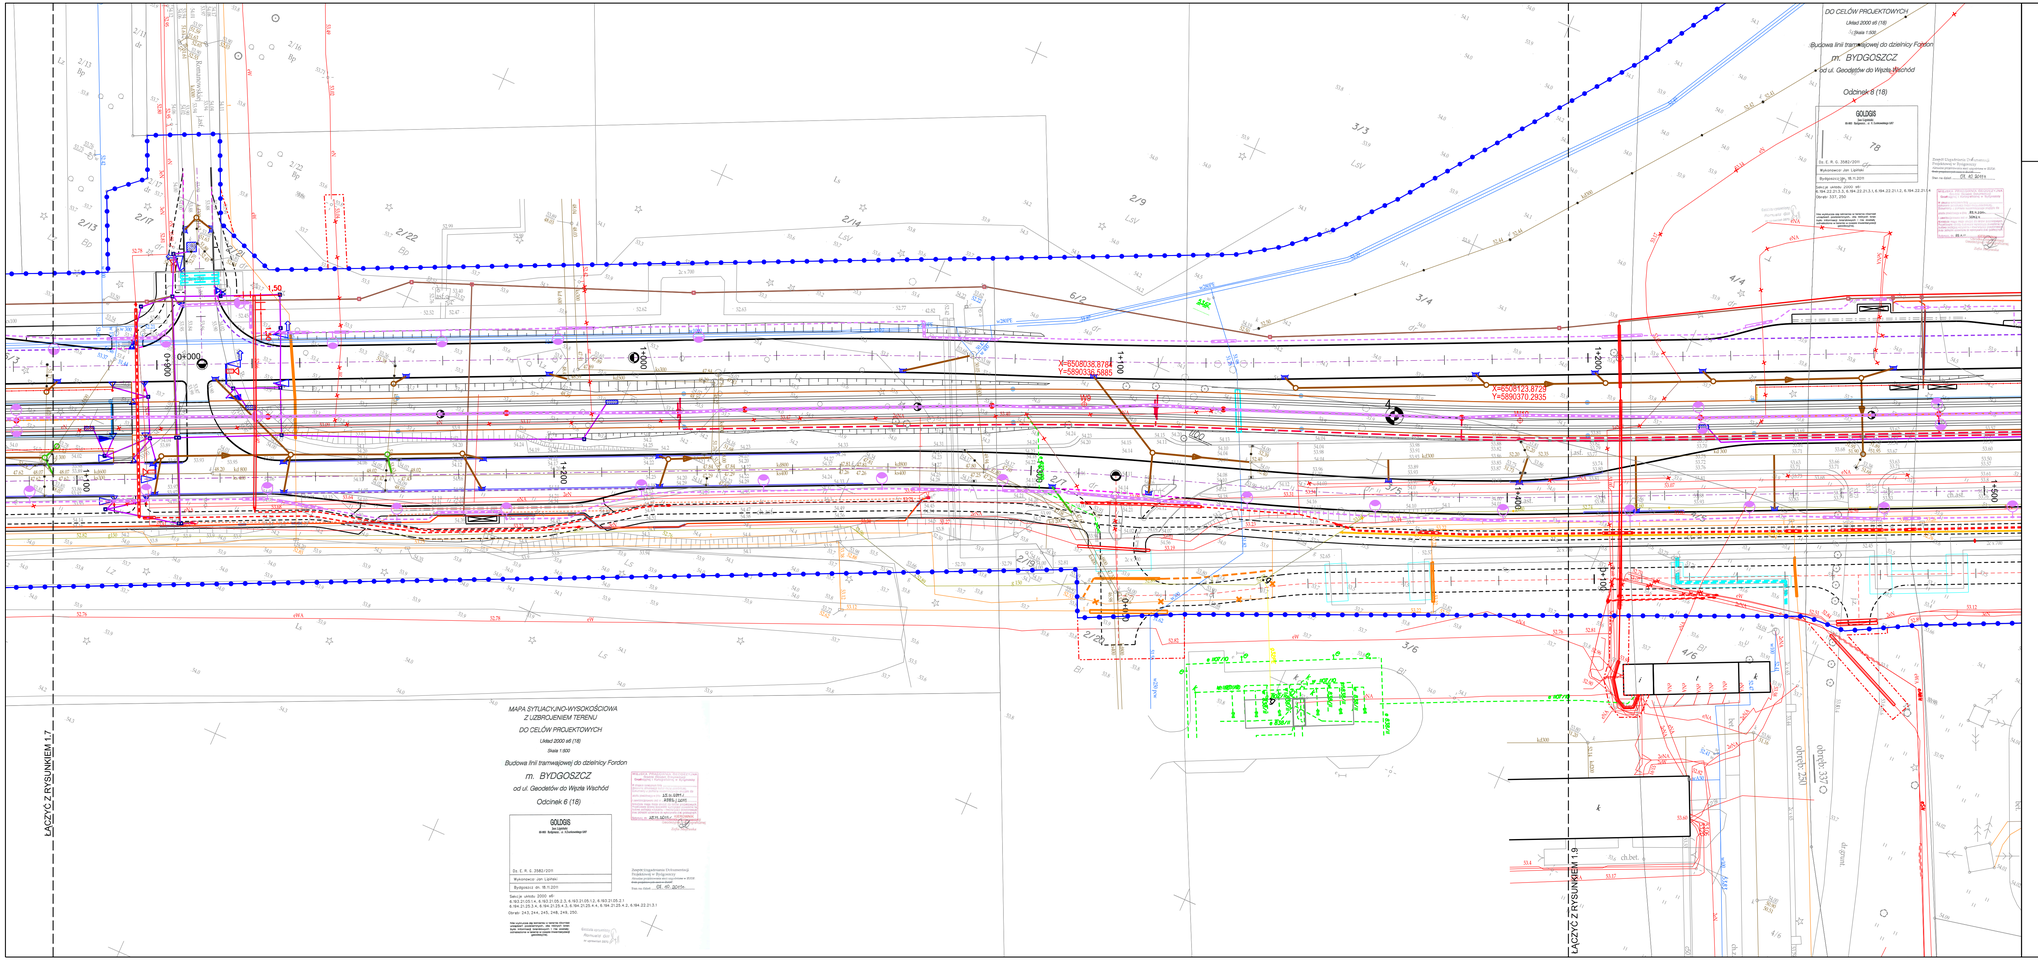

SCHEMAT RYSUNKÓW

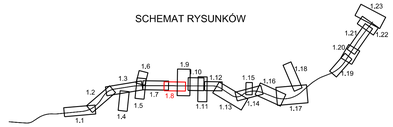

INWESTOR:	Tramwaj Fordon Spółka z o.o. ul. Toruńska 174 a 85-844 Bydgoszcz
WYKONAWCA :	Voessing Polska Sp. z o.o. ul. Grobla 17/5 61-859 Poznań
OBIEKT BUDOWLANY:	**Budowa linii tramwajowej do dzielnicy Fordon z przebudową układu drogowego w ciągu ulic Fordońska, Lewińskiego, Akademicka i Andersa z węzłem integracyjnym w obszarze stacji kolejowej "Bydgoszcz Wschód" w Bydgoszczy**
LOKALIZACJA:	Województwo kujawsko- pomorskie; gmina Bydgoszcz
RODZAJ PROJEKTU:	PROJEKT BUDOWLANY
CZĘŚĆ PROJEKTU:	PROJEKT ZAGOSPODAROWANIA TERENU
NAZWA RYSUNKU:	PLANSZA ZBIORCZA UZBROJENIA

Projektant	**mgr inż. Andrzej Sawoszczuk**	KUP/0/POOK/03	
Sprawdzający	**mgr inż. Henryk Borowski**	56/95/Pw	
Zespół projektowy	**mgr inż. Krystian Fryszkowski**	KUP/0124/POOD/08	
	mgr inż. Mariusz Hermanowski	KUP/0126/POOD/06	
	mgr inż. Michał Pitera	KUP/0127/POOD/08	
	mgr inż. Dariusz Tulliński	ABT-ð-7131-3/92001	

DATA:	SKALA:	NR RYS:	EGZ.:
29.02.2012	1:500	**1.8**	