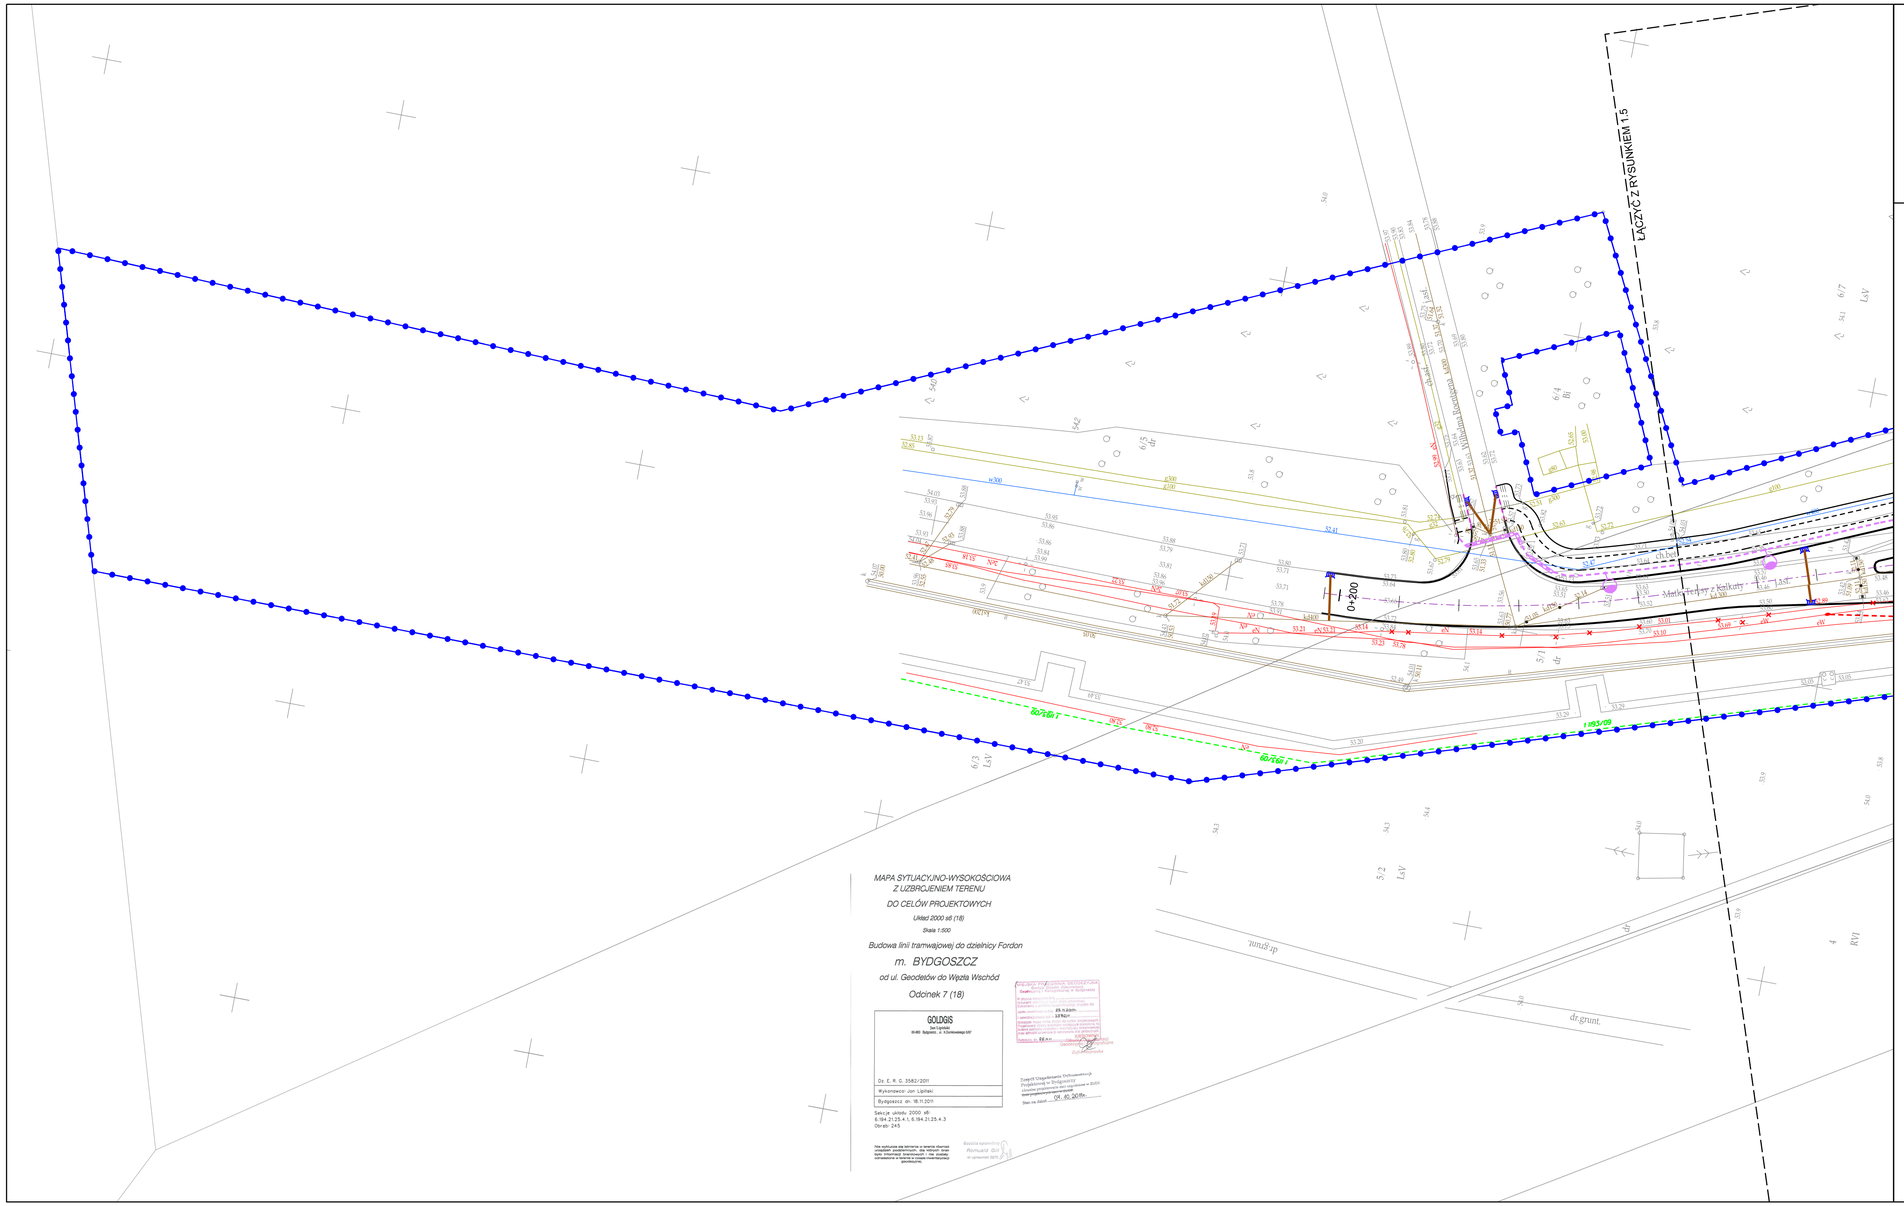

SCHEMAT RYSUNKÓW

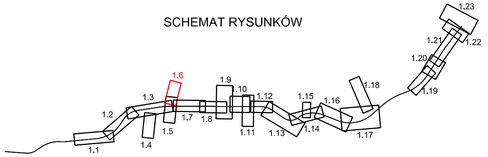

MAPA SYTUACYJNO-WYSOKOŚCIOWA
Z UZBROJENIEM TERENU

DO CELÓW PROJEKTOWYCH

Układ 2000 s6 (18)

Skala 1:500

Budowa linii tramwajowej do dzielnicy Fordon

m. BYDGOSZCZ

od ul. Geodetów do Wzgórza Wschód

Odcinek 7 (18)

GEODIS
Jan Lipiński
86-065 Łochowo, ul. Kasztanowa 107

Dz. E. R. G. 3582/2011

Wykonawca: Jan Lipiński

Bydgoszcz dn. 18.11.2011

Sekcje układu: 2000 s6: 6.194 21.25.4 1, 6.194 21.25.4 3
Obręb: 245

Zespół Uzgadniania Dokumentacji Projektowej w Bydgoszczy
Uzgodniono pozytywnie
Uzgodnienie ważne do dnia: 25.11.2013 r.
Nr uzg.: 1/2013
Data uzgodnienia: 04.10.2013 r.
Uwagi:
Podpis uzgadniającego:

Nie wyrażono zgody lub informacje o warunkach uzbrojenia podziemnego nie zostały przekazane w terminie określonym ustawowo – nie dotyczy odmowy w przypadku braku możliwości technicznych

Zespół Uzgadniania Dokumentacji Projektowej w Bydgoszczy
Uzgodnienie ważne do dnia: 04.10.2013 r.
Nr uzg.: 1/2013
Data uzgodnienia: 04.10.2013 r.
Uwagi:
Podpis uzgadniającego:

INWESTOR:	Tramwaj Fordon Spółka z o.o. ul. Toruńska 174 a 85-844 Bydgoszcz	WYKONAWCA:	Voessing Polska Sp. z o.o. ul. Grobla 17/6 61-859 Poznań

OBIEKT BUDOWLANY:

Budowa linii tramwajowej do dzielnicy Fordon z przebudową układu drogowego w ciągu ulic Fordońska, Lewińskiego, Akademicka i Andersa z węzłem integracyjnym w obszarze stacji kolejowej "Bydgoszcz Wschód" w Bydgoszczy

LOKALIZACJA:

Województwo kujawsko- pomorskie; gmina Bydgoszcz

RODZAJ PROJEKTU:

PROJEKT BUDOWLANY

CZĘŚĆ PROJEKTU:

PROJEKT ZAGOSPODAROWANIA TERENU

NAZWA RYSUNKU:

PLANSZA ZBIORCZA UZBROJENIA

Projektant	**mgr inż. Andrzej Sawoszczuk**	KUP/5/POOK/03	
Sprawdzający	**mgr inż. Henryk Borowski**	56/85/Pw	
Zespół projektowy	**mgr inż. Krystian Fryszkowski**	KUP/0124/POOD/08	
	mgr inż. Mariusz Hermanowski	KUP/0126/POOD/06	
	mgr inż. Michał Pitera	KUP/0127/POOD/08	
	mgr inż. Dariusz Tuliński	ABIT-B-7131-38/2001	

DATA:	SKALA:	NR RYS:	EGZ.:
29.02.2012	1:500	**1.6**	