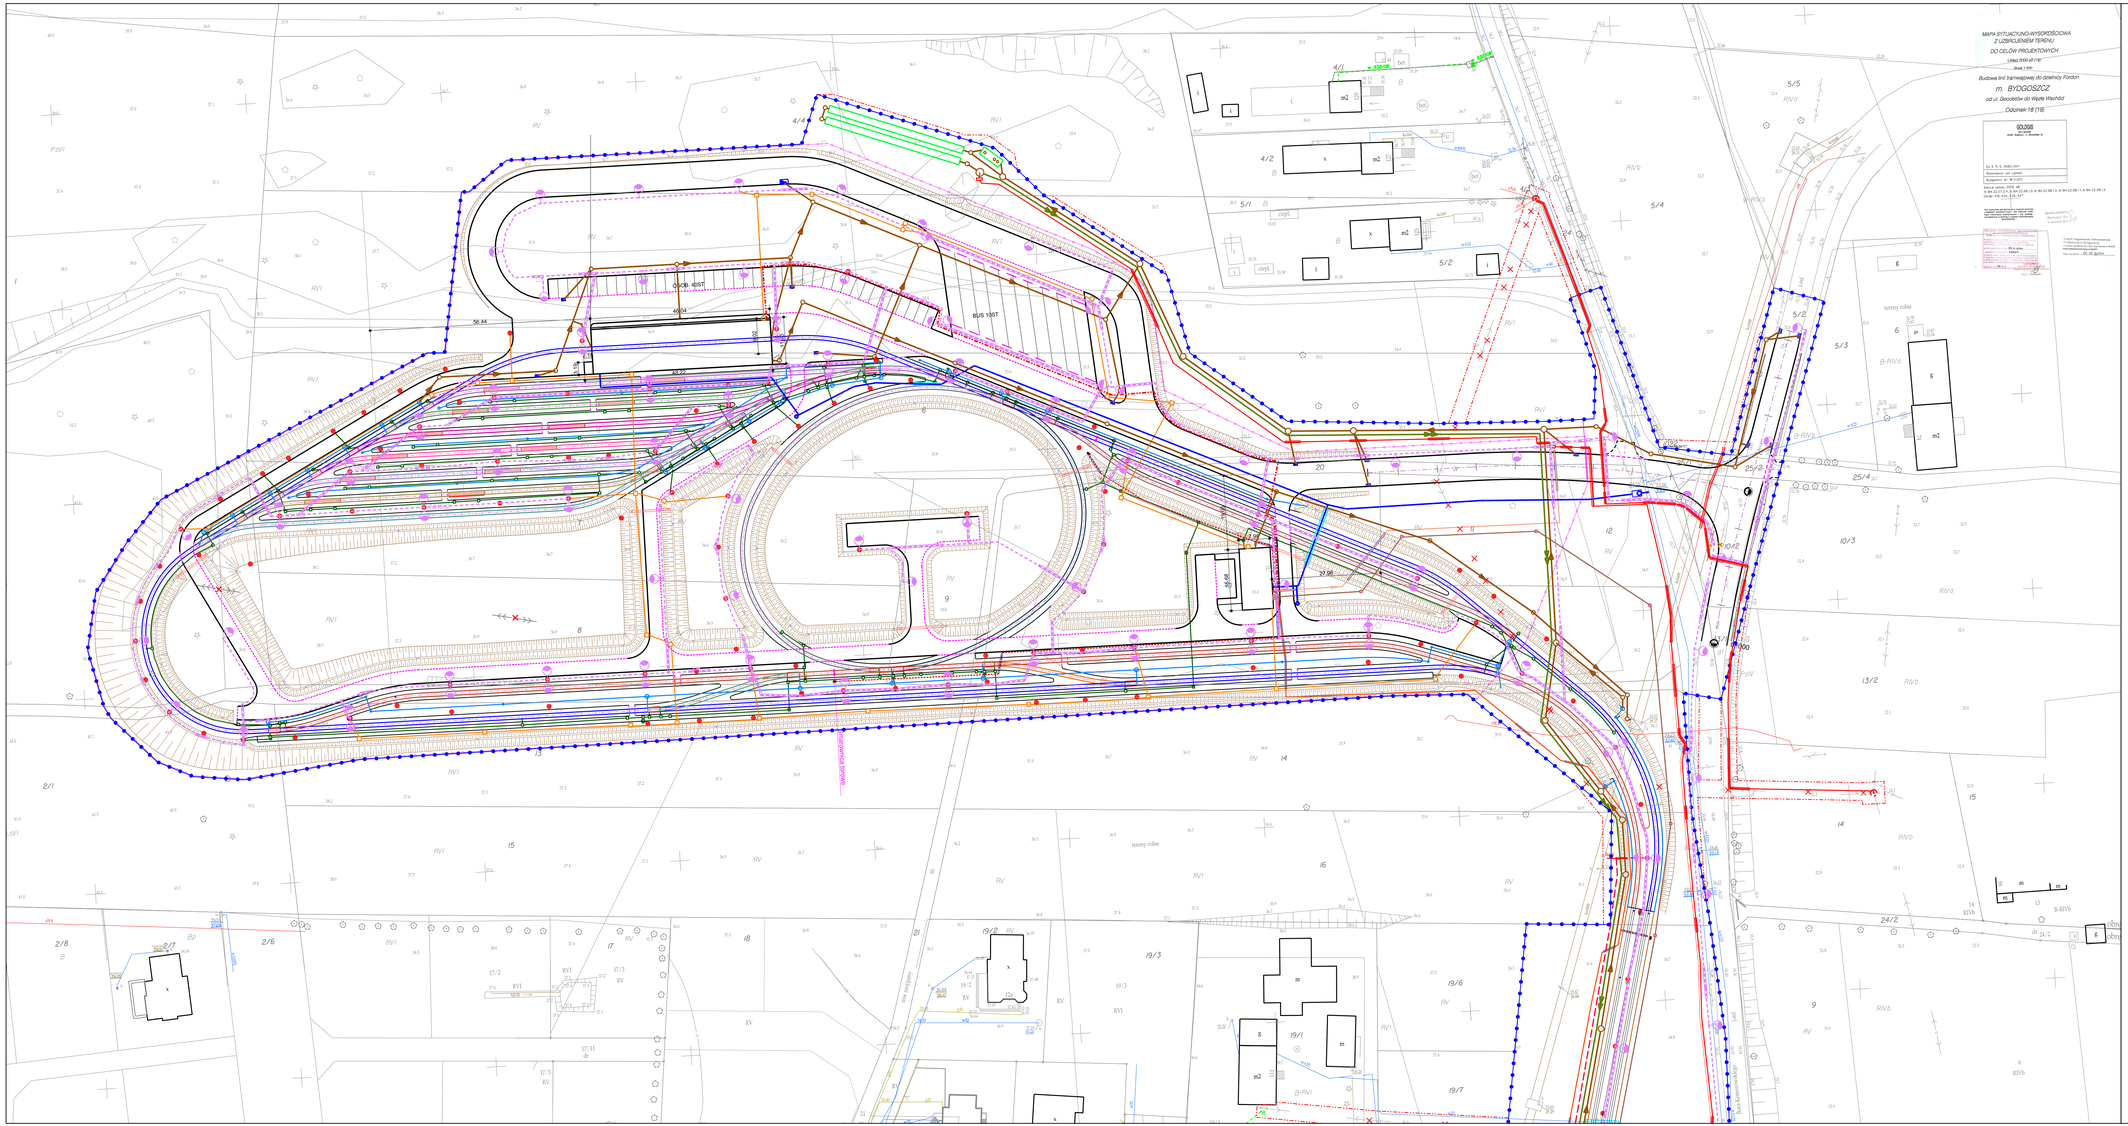
MAPA SYTUACYJNO-WYSOKOŚCIOWA
Z UZBROJENIEM TERENU
DO CELÓW PROJEKTOWYCH
Układ 2000 str I SE
skala 1:500
Budowa linii tramwajowej do dzielnicy Fordon
m. BYDGOSZCZ
od ul. Geodetów do Wzdw Wschód
Oddział: 18 (18)
GD.066
skala: zgodna z Rozporządzeniem
Sz. E. S. A. 2000 (WI)
Wysokości: (zm.) Kronsztadt
Rzędne nr: 86 (zm.)
Mapa zasadnicza: 2009 arkusz: 4
N 54-22-21 d, N 54-22-09 c, N 54-22-08 c-d, N 54-22-08 c-1, N 54-22-08 c-2
Działki: 416, 424, 535, 677
