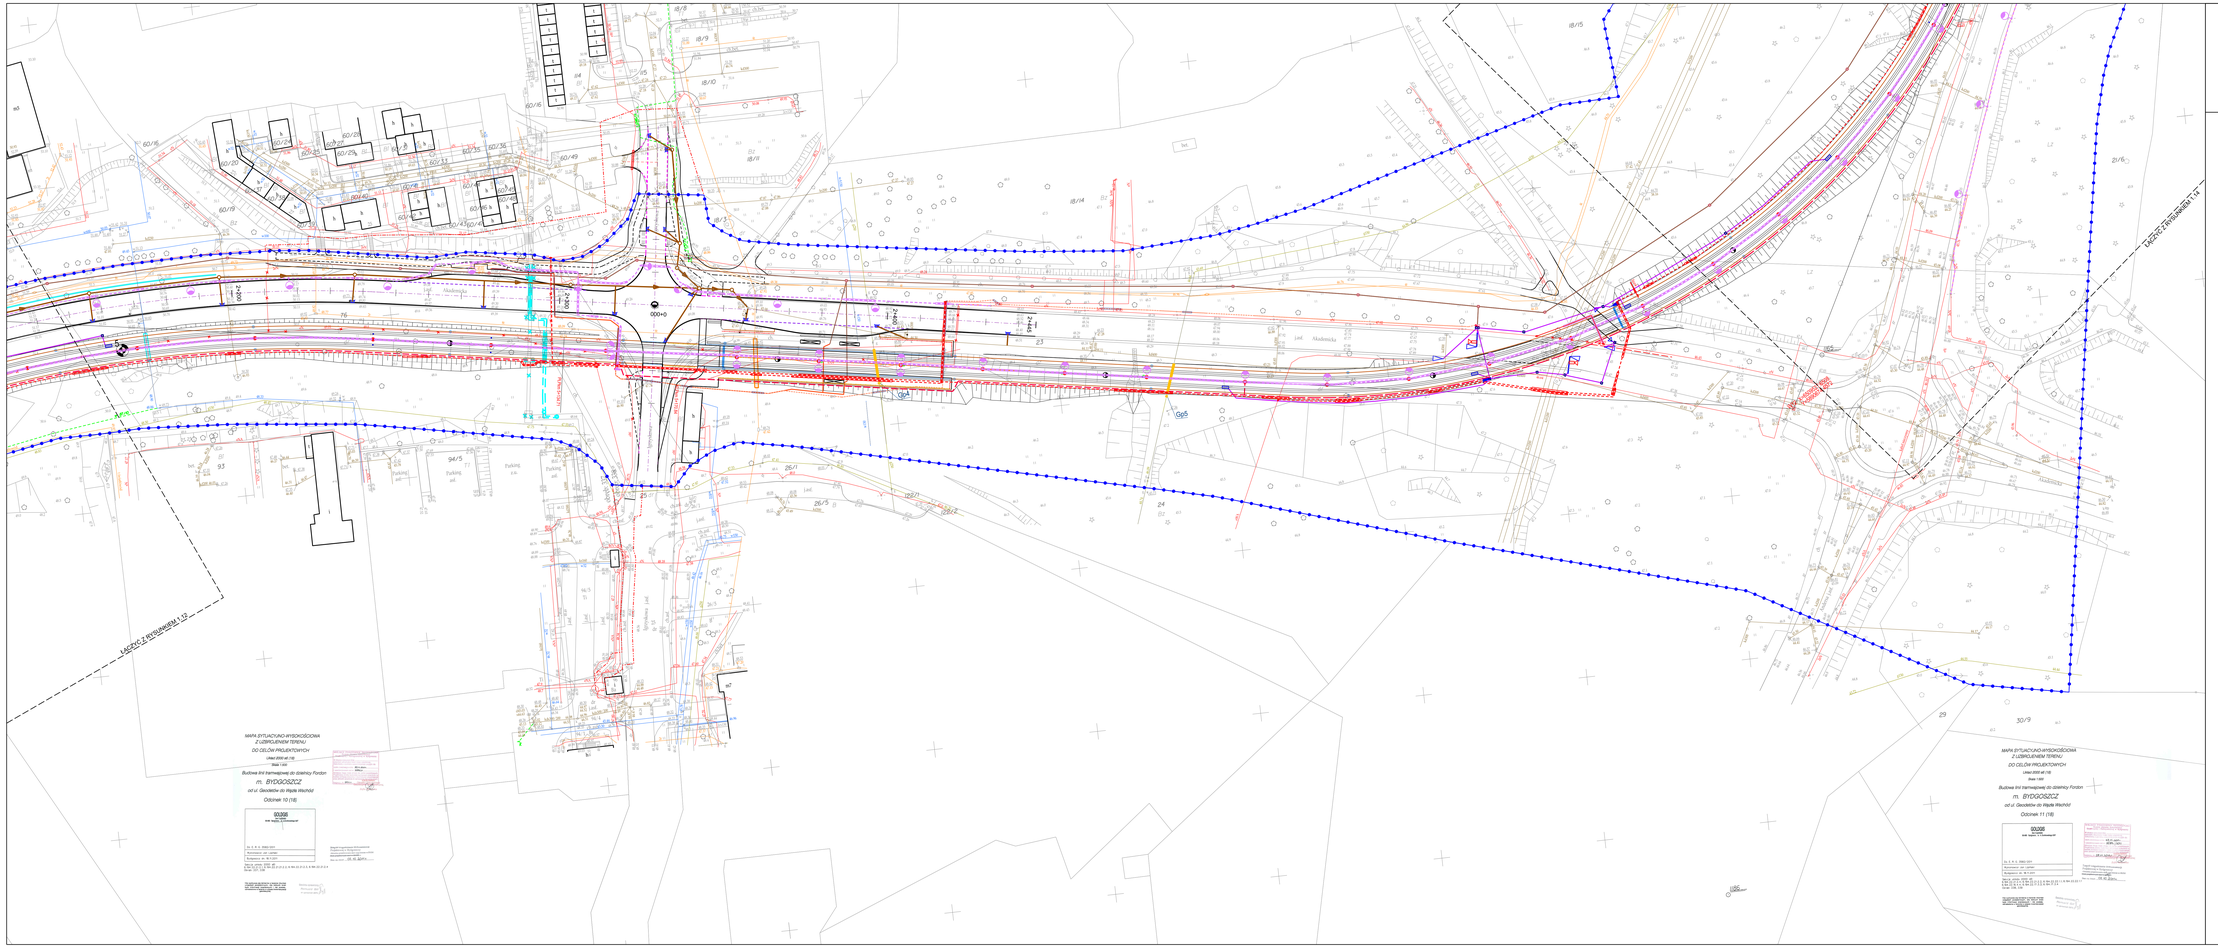
Parking
Parking ud.
Gp4
Gp5
