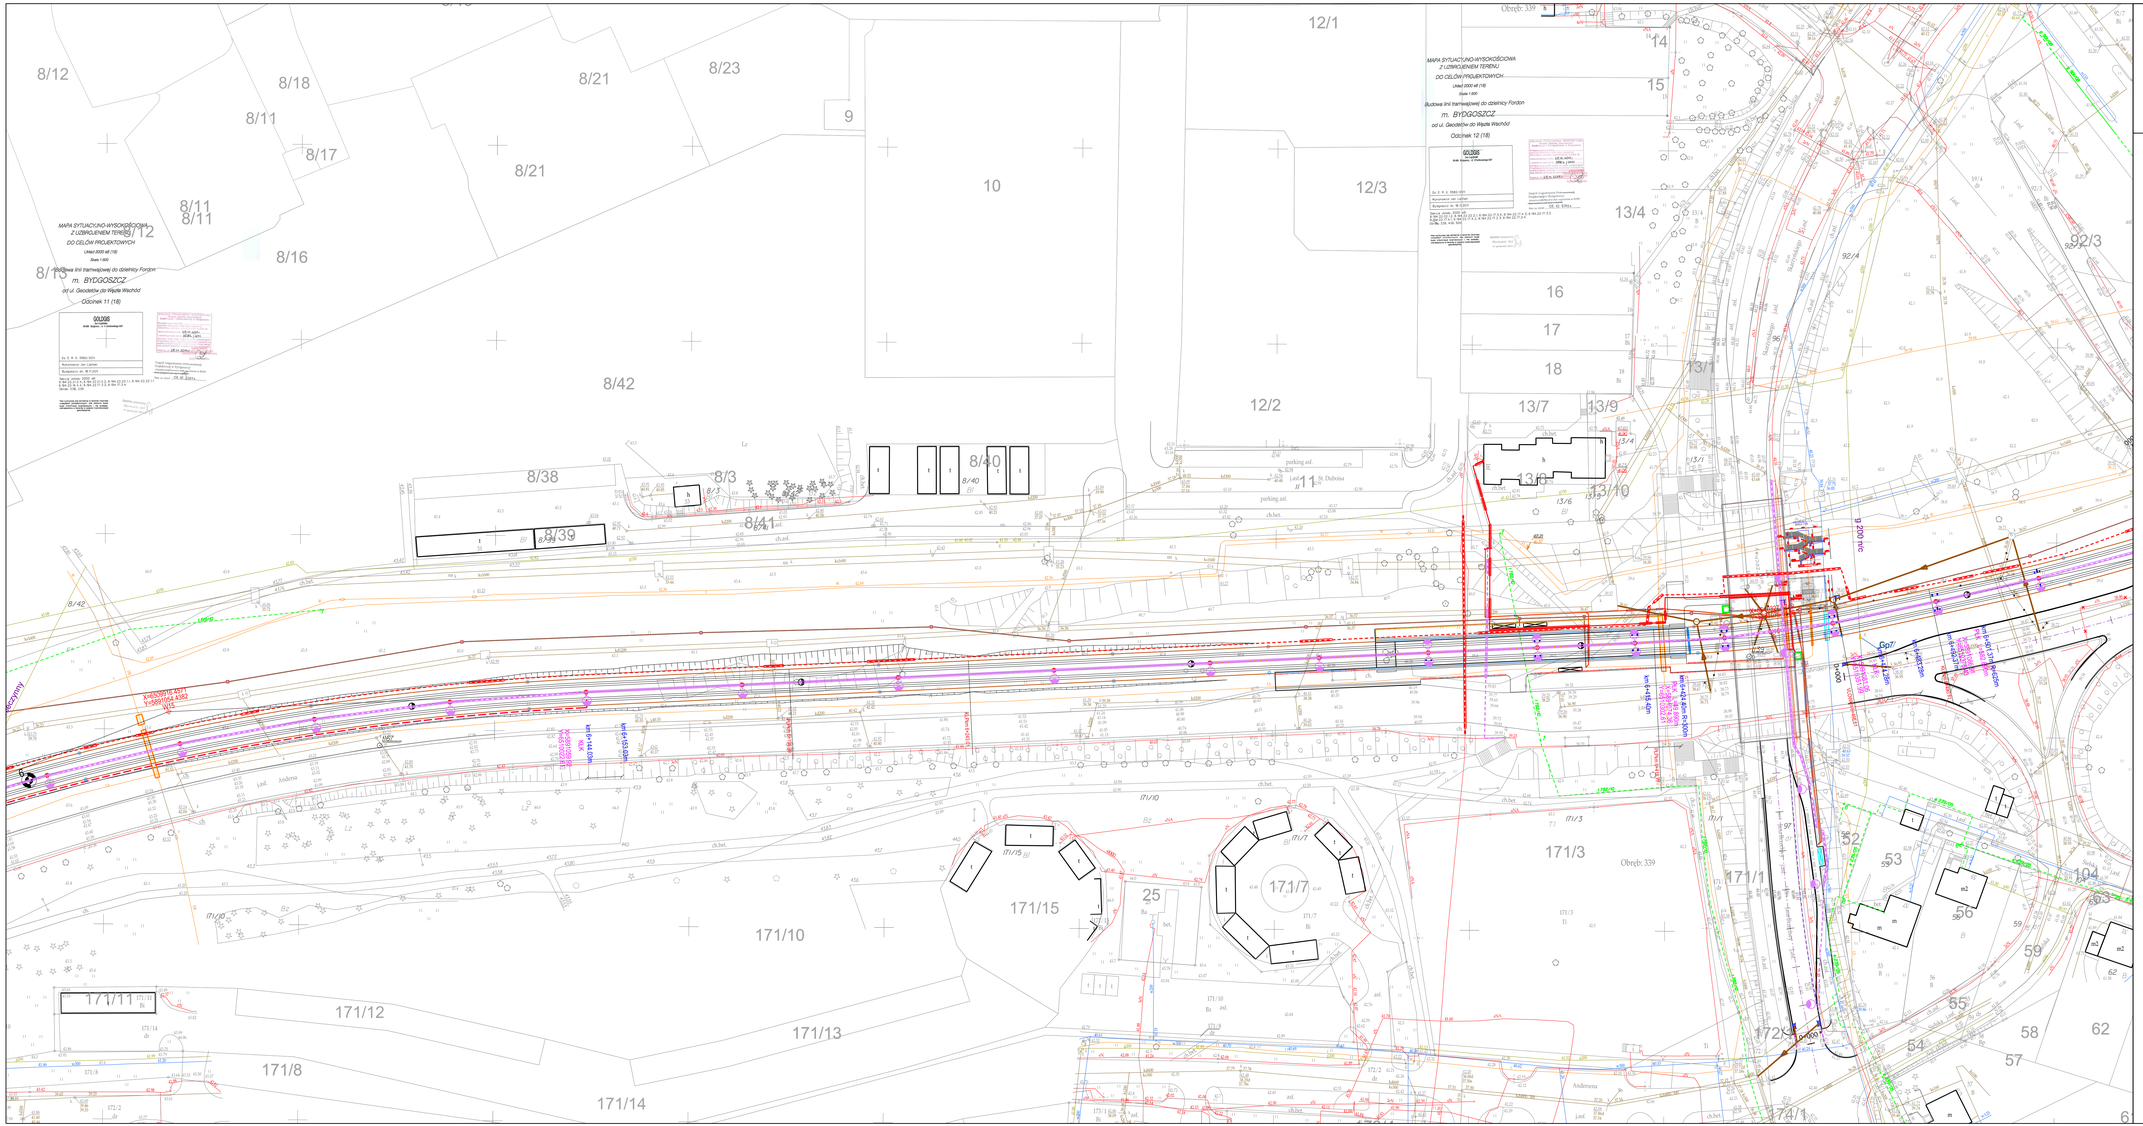
MAPA SYTUACYJNO-WYSOKOŚCIOWA
DO CELÓW PROJEKTOWYCH
Układ 2000 str (18)
Skala 1:500
Budowa linii tramwajowej do dzielnicy Fordon
m. BYDGOSZCZ
od ul. Geodetów do Wyzła Wschód
Odcinek 11 (18)
Obręb: 339
Budowa linii tramwajowej do dzielnicy Fordon
m. BYDGOSZCZ
od ul. Geodetów do Wyzła Wschód
Odcinek 12 (18)
X=6505016.4041
Y=5691054.8362
km 0+144.00m
km 0+153.00m
km